


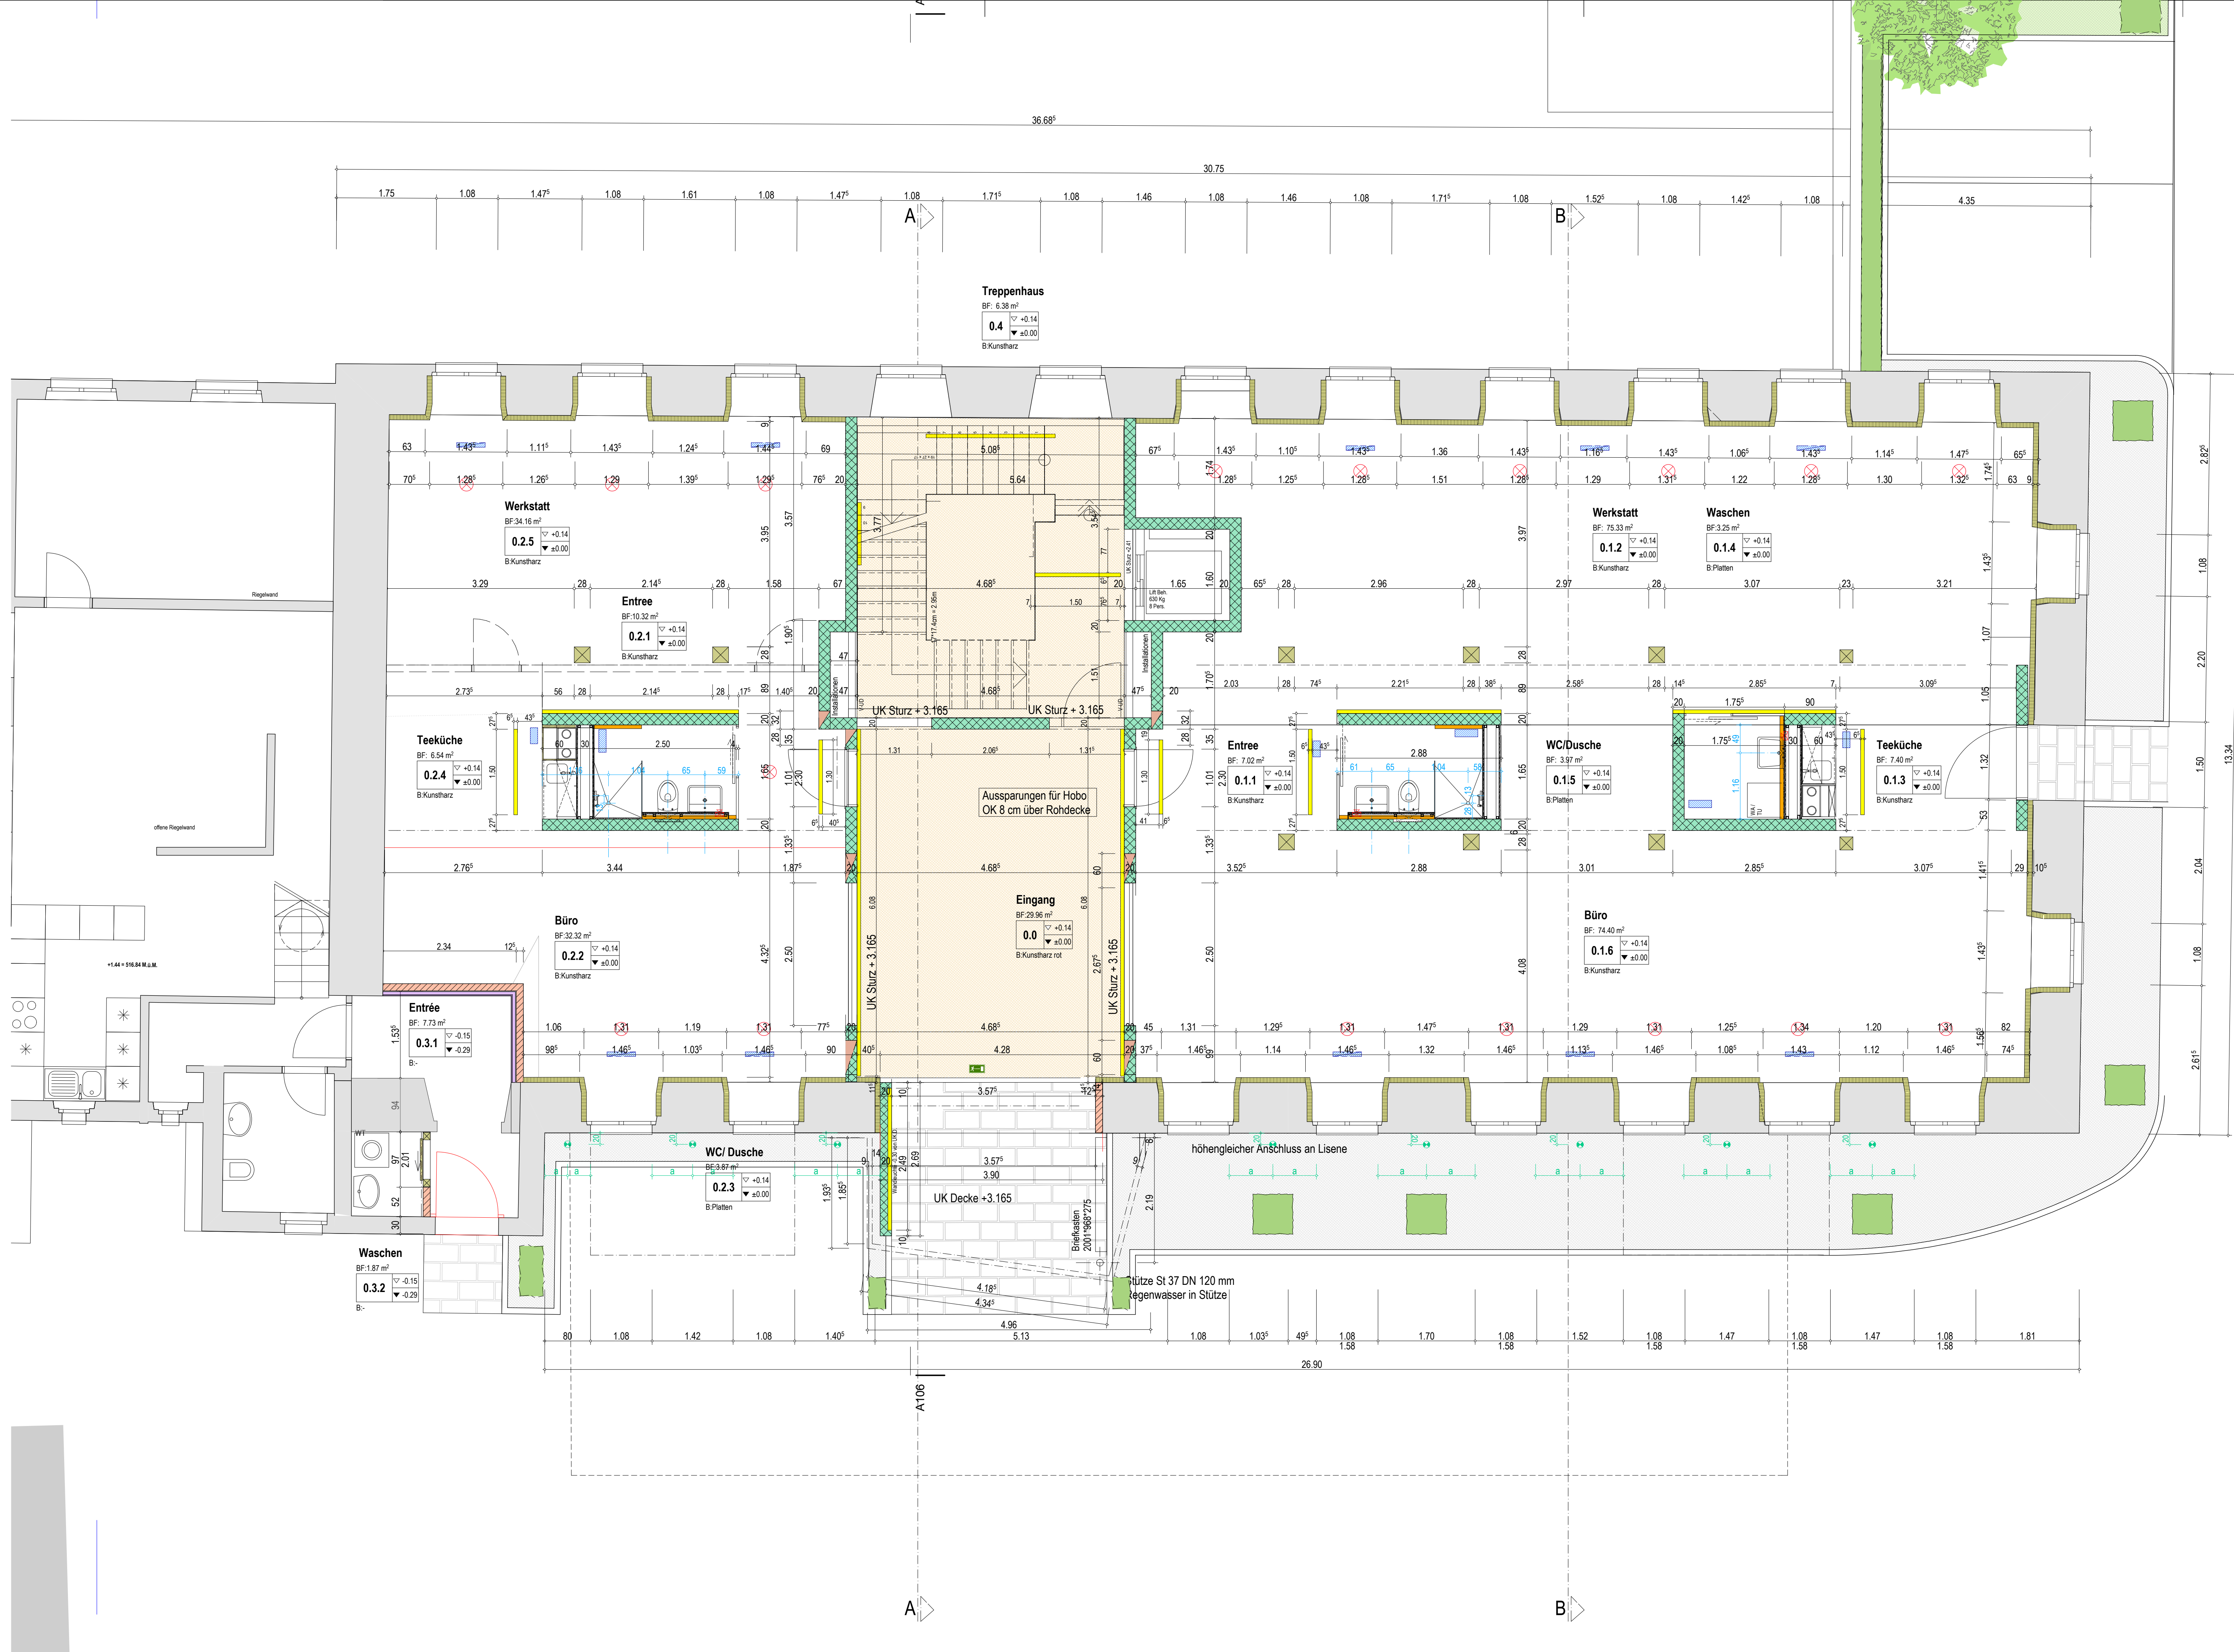

WOHNEN
KULTUR
GEWERBE

area**ROT**FARB.ch

Objekt

M84.1 Areal Rotfarb

1:50

Hauptstr. 47

8355 Aadorf

Parzelle Nr. 52

Bauherr

Kurt + Gaby Gerber

Michelackerstr. 10

8356 Ettenhausen

Tel: 052 365 18 93

Plan

1-51 Erdgeschoss

Mst. 1:50

Grösse:100/60cm

Dat: 18.04.11

Rev:

Architekt

HANS RUDOLF REUSSER AG

Architekturbüro

info@reusser.ch

Tel 052 365 24 81

Kapellstrasse 18

8355 Aadorf

Fax 052 365 42 33

Leuchtenausparung 65/100; (= variabel)

Aufputzleuchte, bzw. Trockenbau

Legende Ausführungspläne:

Beton

Backstein

Dämmung

Fertigelement

Kalksandstein

Holzwerkstoffe

Metall

Naturstein

Legende Werkleitungen:

Türmasse: Die Höhe versteht sich ab Ok höherem fertigem Boden bis UK. Rohrer Sturz.

Raumkoten: Fertiger Boden, Rohrer Boden, Unterkant Fertige Decke

Alle Masse sind Rohmasse !

Die Masse sind vom Unternehmer auf eigene Verantwortung auf ihre Genauigkeit am Bau zu kontrollieren. Allfällige Fehlmasse sind der Bauleitung mitzuteilen.

Legende Werkleitungen:

Elektroleitung

Gasleitung

TV Kabel

Wasserleitung

Telefonkabel

Fernheizung